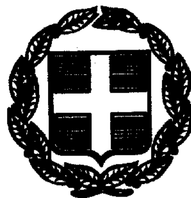




ΕΦΗΜΕΡΙΣ ΤΗΣ ΚΥΒΕΡΝΗΣΕΩΣ

ΤΗΣ ΕΛΛΗΝΙΚΗΣ ΔΗΜΟΚΡΑΤΙΑΣ

ΤΕΥΧΟΣ ΤΕΤΑΡΤΟ — Αρ. Φύλλου 884

8 Δεκεμβρίου 1999

ΠΕΡΙΕΧΟΜΕΝΑ

ΑΠΟΦΑΣΕΙΣ

ΑΝΑΚΟΙΝΩΣΕΙΣ

ΑΠΟΦΑΣΕΙΣ

Αριθ. 1071282/7649/0010 (1)

Αναγκαστική απαλλοτρίωση ακινήτου στην Κνωσσό για αρχαιολογικούς σκοπούς.

ΟΙ ΥΠΟΥΡΓΟΙ ΟΙΚΟΝΟΜΙΚΩΝ ΚΑΙ ΠΟΛΙΤΙΣΜΟΥ

Έχοντας υπόψη:

1. Τις διατάξεις του Ν.Δ/τος 797/1971 «περί αναγκαστικών απαλλοτριώσεων» σε συνδυασμό με τις διατάξεις του Β.Δ/τος 139/1971 «περί τηςαρμοδιότητος των νομαρχών προς κήρυξιν αναγκαστικών τινών απαλλοτριώσεων».
2. Τις διατάξεις του άρθρου 1 νόμου ΒΡΞΖ/1893 «περί αναγκαστικής απαλλοτρίωσης ακινήτων προς συντήρησιν ή ανεύρεση αρχαιοτήτων».
3. Το από 2.10.1997 απόσπασμα πρακτικού από τη συνεδρίαση με αριθ. 13/3.4.1997 του Κεντρικού Αρχαιολογικού Συμβουλίου.
4. Την 1107147/1239/0006Α/4.10.1996 (ΦΕΚ 922/7.10.1996 τ.Β΄) κοινή απόφαση του Πρωθυπουργού και του Υπουργού Οικονομικών, σχετικά με ανάθεση αρμοδιοτήτων στους Υφυπουργούς Οικονομικών, αποφασίζουμε:

Κηρύσσουμε την αναγκαστική απαλλοτρίωση ακινήτου, για λόγους δημόσιας ωφέλειας και ειδικότερα για την ανάδειξη, συντήρηση και προστασία του περιβάλλοντος Χώρου της Κνωσσού έκτασης συνολικού εμβαδού 6897,97 μ που βρίσκεται στην Κνωσσό νομού Ηρακλείου και εικονίζεται με κλίμακα 1:200 και με στοιχεία 1, 2, 3, 4 ....34, 35, 1 στο από Απριλίου 1998 και με Α/Α 2960 κτηματολογικό διάγραμμα - πίνακα, το οποίο έχουν συντάξει οι Καλαμπάκος Θεόδωρος και Αγγελής Σπύρος και έχει θεωρήσει η Προϊσταμένη Αποτυπώσεων και Συντηρήσεως Κτιρίων του ΤΑΠΑ Ιφιγένεια Γεωργοπούλου Ντ' Αμικο στις 4 Μαΐου 1998.

Στην έκταση που απαλλοτριώνεται προβάλλουν δικαιώματα κυριότητας οι:

Βουρεξάκης Κων/νος και Βουραξάκη Ευαγγελία.

Η απαλλοτρίωση κηρύσσεται υπέρ του Δημοσίου και με δαπάνη του Ταμείου Αρχαιολογικών Πόρων και Απαλλοτριώσεων.

Η απόφαση αυτή να δημοσιευθεί στην Εφημερίδα της Κυβερνήσεως.

Αθήνα, 25 Αυγούστου 1999

ΟΙ ΥΠΟΥΡΓΟΙ

ΥΦΥΠ. ΟΙΚΟΝΟΜΙΚΩΝ — ΠΟΛΙΤΙΣΜΟΥ

Γ. ΔΡΥΣ — ΕΛΙΣ. ΠΑΠΑΖΩΗ

Αριθ. 3769 (2)

Μερική ανάκληση της 4697/16.12.1992 αποφάσεως Νομάρχη Ηρακλείου για την κήρυξη αναδασωτέας έκτασης εμβαδού 180 στρεμ. στην θέση «Τσεκούρα» Περιφέρειας Δήμου Χερσονήσου (πρώην Κοιν. Χερσονήσου).

Ο ΓΕΝΙΚΟΣ ΓΡΑΜΜΑΤΕΑΣ
ΠΕΡΙΦΕΡΕΙΑΣ ΚΡΗΤΗΣ

Έχοντας υπόψη:

1)Τις διατάξεις του Ν. 3200/55 περί Διοικητικής Αποκεντρώσεως, όπως αυτές τροποποιήθηκαν μεταγενέστερα με τις διατάξεις του Ν.Δ. 532/70.

2) Τον Ν. 2503/1997 «Διοίκηση, οργάνωση στελέχωση της Περιφέρειας, ρύθμιση θεμάτων για την τοπική αυτοδιοίκηση και άλλες διατάξεις» (ΦΕΚ 107/30-5-1997 ΤΑ.)

3) Του Α.Ν. 261/1968 «Περί χρόνου ανακλήσεως παρανόμων διοικητικών πράξεων (άρθρο μόνο), καθώς και τις αριθμ. 191/1977. 146 και 1826/1979 αποφάσεις Συμβουλίου Επικρατείας (επιτρέπεται η ανάκληση διοικητικής πράξεως για λόγους δημοσίου συμφέροντος, όπως είναι οι αναγόμενοι στην προστασία δασών κατά τις γενικές αρχές και μετά πάροδο μακρού ακόμα χρόνου, ως και την δημιουργία οποιασδήποτε καταστάσεως).

4) Τις διατάξεις του Ν. 998/79 περί προστασίας των δασών και των δασικών εν γένει εκτάσεων της χώρας (ΦΕΚ 289/Τ.Α./1979 και ειδικότερα τα άρθρα 38 παρ. 1 και 44 παρ.1).

5) Τις αριθμ. 160417/1180/8-7-1980. 182447/3049/24-9-1980 διαταγές του Υπουργείου Γεωργίας με τις οποίες παρέχονται οδηγίες στις δασικές Υπηρεσίες για την κήρυξη εκτάσεων ως αναδασωτέων.

6)Την αριθμ. 158/1978 γνωμοδότηση Ν.Σ.Κ. η οποία έγινε αποδεκτή από τον Υπουργό Γεωργίας με την αριθμ. 208446/2845/27-10-1978 απόφαση του σύμφωνα με την οποία είναι δυνατή η τροποποίηση ή ανάκληση της αποφάσεως με την οποία κηρύχθηκε αναδασωτέα μία έκταση (άρση αναδασώσεως) αν η απόφαση εκδόθηκε κατά πραγματική πλάνη του αρμοδίου για την υπογραφή της οργάνου στηριζόμενη επί ανακριβών στοιχείων.

7) Το αριθμ. 180/552/2502/24-10-1985 έγγραφο αναπληρωτή Υπουργού Γεωργίας (είναι δυνατή η ανάκληση της Νομαρχιακής απόφασης που κήρυξε την έκταση αναδασωτέα στα πλαίσια της δυνατότητας ανάκλησης των παρανόμων διοικητικών πράξεων ως εκδοθείσα κατά πλάνη)

8) Το γεγονός ότι σύμφωνα με την γενική αρχή του Διοικητικού Δικαίου, οι Διοικητικές πράξεις ανακαλούνται:

α) έστω και αν χαρακτηρίζονται από την Διοίκηση οριστικές και αμετάκλητες (αποφάσεις Συμβουλίου Επικρατείας : 3957/78 312-213/83 1405.2177 και 2178/84)

β) η ανάκληση των δυσμενών παρανόμων διοικητικών πράξεων ενεργείται οποτεδήποτε και μετά την παρέλευση του εύλογου χρόνου χωρίς χρονικούς περιορισμούς (Σ.Τ.Ε. 1534/75, 839/75)

γ) όταν εκδοθούν κατά πλάνη περί τα πράγματα, κα» αυτή προκύπτει από αναμφισβήτητα στοιχεία (Σ.Ε. 3957/78. 1586/82). Η ανάκληση αυτή γίνεται σύμφωνα με τις ισχύουσες περί ανακλήσεως διοικητικών πράξεων γενικές αρχές υπό την προϋπόθεση ότι οι εκτάσεις έχουν γεωργικό χαρακτήρα και ακόμα ότι με βάσει την αρχή της χρηστής διοίκησης που πρέπει να διέπει κάθε διοικητική ενέργεια και τα δεδομένα από την θεωρία και την νομολογία έχει γίνει δεκτό ότι η διοίκηση έχει την διακριτική ευχέρεια, και όχι την υποχρέωση υπό την έννοια της οφειλόμενης νόμιμης ενέργειας και προβαίνει σε ανάκληση μη νομίμων διοικητικών πράξεων (Σ.Τ.Ε. 1158/73. 3813/78, 2330/80)

9) Τις αριθμ. 1038/1988. 2756/1994 αποφάσεις της ολομέλειας του Σ.Τ.Ε. καθώς και τις αριθμ. 3811/1987 και 214/1998 όμοιες των Δ' και Ε' τμημάτων του Σ.Τ.Ε. αντίστοιχα.

10) Την αριθμ. 4697/16-12-1992 απόφαση Νομάρχη Ηρακλείου (ΦΕΚ 15/Τ.Δ./22-1-1993) με την οποία κηρύχθηκε αναδασωτέα λόγω πυρκαγιάς που έλαβε χώρα στις 8/9/1992 έκταση εμβαδού 180 στρεμ. στην θέση «Τσεκούρα» περιφέρειας Δήμου Χερσονήσου (πρώην κοιν. Χερσονήσου)

11) Το άρθρο 1 Ν. 301/76 (ΦΕΚ 21/Α/76) όπως τροποποιήθηκε με τον Ν. 1232/82 (ΦΕΚ 22/Α/82) και Ν. 1288/82 (ΦΕΚ 12/ΤΑ/82) καθώς και τον Ν. 2470/97 (ΦΕΚ 40/ΤΑ/1997) σχετικά με τις διοικητικές πράξεις που πρέπει να δημοσιεύονται στην εφημερίδα της Κυβέρνησης.

12) Την από 22/10/1999 έκθεση αυτοψίας του Δασοπόνου Δασονομείου Ηρακλείου Δημ. Ματάμη και του Δασολόγου Δ/νσης Δασών Ηρακλείου Μιχάλη Οικονομάκη, καθώς και την αριθμ. 3768/22-10-1999 εισήγηση του Δ/ντή Δασών Ηρακλείου από τις οποίες προκύπτει ότι τμήμα της έκτασης που κηρύχθηκε αναδασωτέα με την παραπάνω απόφαση εμβαδού 66 στρεμ. ήταν ανέκαθεν μη Δασική και μέχρι σήμερα δεν έχει μεταβληθεί ο αγροτικός χαρακτήρας της. Επομένως εκ παραδρομής κηρύχθηκε η έκταση των 66 στρεμμάτων αναδασωτέα και κατά συνέπεια η απόφαση όσον αφορά το τμήμα αυτό εκδόθηκε κατά παράβαση ουσιαστικής διάταξης νόμου (από πλάνη περί τα πραγματικά στοιχεία της έκτασης).

13) Την αριθμ. 5972/13-8-1998 απόφαση μας «ορισμός εισηγητών και μεταβίβαση εξουσίας υπογραφής «Με Εντολή Γενικού Γραμματέα» αποφάσεων, εγγράφων και άλλων πράξεων στον Γενικό Δ/ντή, στους Προϊσταμένους Διευθύνσεων και Προϊσταμένους Τμημάτων και Γραφείων των Υπηρεσιών της Περιφέρειας», αποφασίζουμε:

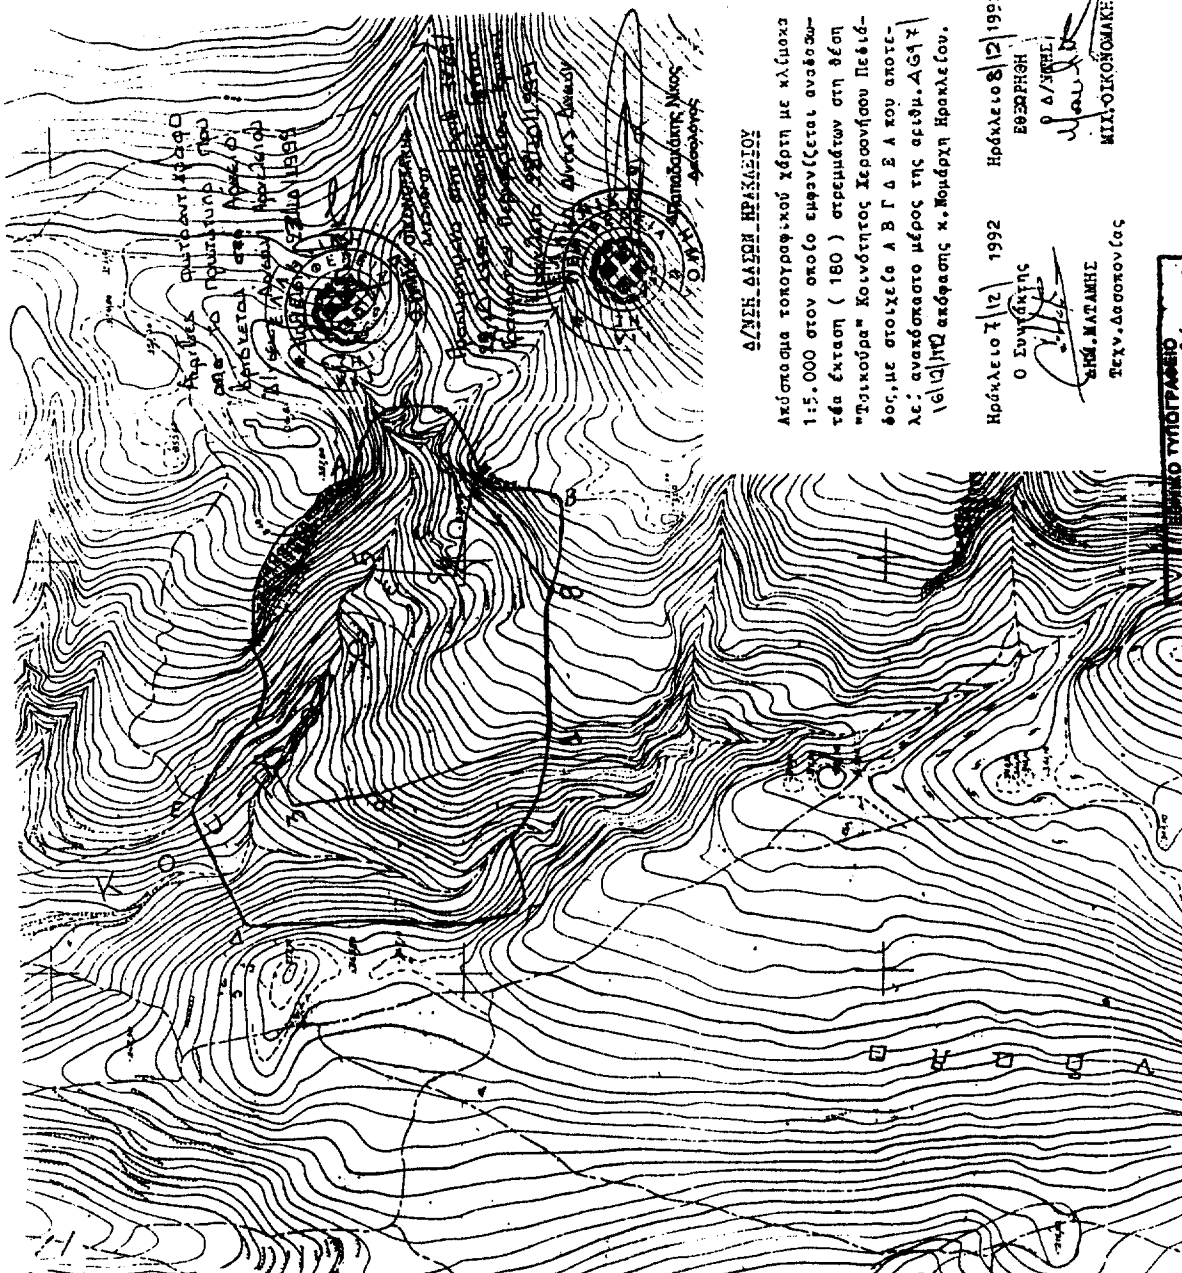
Αίρουμε την αναδάσωση από την γεωργική έκταση εμβαδού εξήντα έξι (66) στρεμμάτων η οποία εκ παραδρομής κηρύχθηκε αναδασωτέα με την αριθμ. 4697/16-12-1992 απόφαση Νομάρχη Ηρακλείου για τους λόγους που αναφέρονται στο σκεπτικό της παρούσας. Η έκταση αυτή ορίζεται με τα στοιχεία 1,2,3,4.5,6,7,8,1 στο συνημμένο στην παραπάνω απόφαση Νομάρχη Ηρακλείου τοπογραφικό διάγραμμα του τεχνολόγου Δασοπονίας Δημητρίου Ματάμη.

Με την παρούσα απόφαση δεν προκαλείται δαπάνη σε βάρος του Δημοσίου.

Η απόφαση αυτή να δημοσιευθεί στην εφημερίδα της Κυβερνήσεως

Ηράκλειο, 22 Οκτωβρίου 1999

Με εντολή Γενικού Γραμματέα Περιφέρειας
Η Γενική Διευθύντρια
ΜΑΡΙΑ ΛΥΓΙΔΑΚΗ - ΙΩΑΝΝΙΔΟΥ


Δ/ΝΣΗ ΔΑΣΩΝ ΗΡΑΚΛΕΙΟΥ
Απόσπασμα τοπογραφικού χάρτη με κλίμακα 1:5.000 στον οποίο εμφανίζεται αναδασωτέα έκταση (180) στρεμμάτων στη θέση "Τσικούρα" Κοινότητος Χερσονήσου Πεδιάδος, με στοιχεία Α Β Γ Δ Ε Α που αποτελεί αναπόσπαστο μέρος της αριθμ. ΔΘ97/16/12/1992 απόφασης κ. Νομάρχη Ηρακλείου.
Ηράκλειο 7/12/1992
Ο Συντάκτης
ΔΗΜ. ΜΑΤΑΜΗΣ
Τεχν. Δασοπονίας
Ηράκλειο 8/12/1992
ΕΘΕΩΡΗΘΗ
Ο Δ/ΝΤΗΣ
ΜΙΧ. ΟΙΚΟΝΟΜΑΚΗΣ
Παπαδακάκης Νίκος
Δασολόγος
ΕΘΝΙΚΟ ΤΥΠΟΓΡΑΦΕΙΟ
Για τεχνικούς λόγους στο σχεδιάγραμμα έγινε σμίκρυνση κατά ποσοστό 55 %

Αριθ. 3785 (3)

Κήρυξη ως αναδασωτέας εκτάσεως 0,232 στρεμμάτων στη θέση «Αγία Κυριακή» του Δήμου Σπάτων, του Νομού Αττικής.

Ο ΓΕΝΙΚΟΣ ΓΡΑΜΜΑΤΕΑΣ
ΠΕΡΙΦΕΡΕΙΑΣ ΑΤΤΙΚΗΣ

Έχοντας υπόψη:

1. Τις διατάξεις του Ν. 3200/55 «Περί Διοικητικής Αποκεντρώσεως», όπως αυτές τροποποιήθηκαν μεταγενέστερα.

2. Τις διατάξεις του Ν. 2503/1997 «Διοίκηση, Οργάνωση, Στελέχωση της Περιφέρειας κ.λπ.».

3. Τις διατάξεις της παρ. 3 του άρθρου 117 του Συντάγματος της Χώρας.

4. Τις διατάξεις του Ν. 998/79 «Περί προστασίας των Δασών και των Δασικών εν γένει εκτάσεων της Χώρας» και ειδικότερα:

α) Του άρθρου 41 παρ. 1

β) Του άρθρου 38 παρ. 1

5. Τις διαταγές του Υπουργείου Γεωργίας

α) 160417/1180/8.7.80 «Περί οδηγιών για τις αναδασωτέες εκτάσεις».

β) 182447/3049/24.9.1980

6. Τις αριθ. 1953/26.3.1999 και 5664/23.8.1999 προτάσεις του Δασαρχείου Πεντέλης σχετικά με την κήρυξη ως αναδασωτέας της αναφερομένης στο θέμα εκτάσεως, αποφασίζουμε:

Κηρύσσουμε αναδασωτέα, ώστε να αποκλεισθεί η διάθεσή της για άλλο προορισμό, τη δημόσια δασική έκταση, εμβαδού διακοσίων τριάντα δύο χιλιοστών του στρέμματος (0,232) στη θέση «Αγία Κυριακή» περιφερείας Δήμου Σπάτων, Ν. Αττικής, με σκοπό τη διατήρηση του χαρακτήρα της δασικής έκτασης και την επαναδημιουργία της δασικής βλάστησης, η οποία, αποτελούμενη από σχίνα και πουρνάρια, καταστράφηκε από μηνα Μάϊο 1997 έως μήνα Μάϊο 1998, με παράνομη εκχέρσωση, με την αυθαίρετη κατασκευή κτίσματος διαστάσεων 12μx10,5μ (ισόγειο και 1ος όροφος), αποθήκης διαστάσεων 5μx2μ. βόθρου διαστάσεων 2μ2μ και τσιμεντένιου μανδρότοιχου επί μήκους 45,5 μ.

Η ανωτέρω έκταση προσδιορίζεται από τα στοιχεία: Α-Β-Γ-Δ-Α όπως φαίνονται στο συνημμένο διάγραμμα το οποίο αποτελεί αναπόσπαστο μέρος της απόφασης αυτής και έχει όρια:

Ανατολικά: Με δημόσια δασική έκταση

Δυτικά: Με δημόσια δασική έκταση

Βόρεια: Με δημόσια δασική έκταση

Νότια: Με δρόμο

Η απόφαση αυτή να δημοσιευθεί στην Εφημερίδα της Κυβερνήσεως.

Αγία Παρασκευή, 21 Οκτωβρίου 1999

Ο Γενικός Γραμματέας Περιφέρειας
ΠΑΝΑΓΙΩΤΗΣ ΧΑΜΑΚΙΩΤΗΣ

ΠΡΟΣΑΡΤΑΤΑΙ
Εις το υπ' αριθ. 5664/23-8-99
Δασάρχου Δασαρχείου Πεντέλης
23-8-99
Ο Δασάρχης
116908
Κ.Α.= 1081

ΠΡΟΣΑΡΤΑΤΑΙ
Στην αριθ. ... απόφασή μας
Αγ. Παρασκευή ...
Ο Γεν. Γραμματέας
Περιφέρειας Αττικής
ΠΑΝΑΓΙΩΤΗΣ ΧΑΜΑΚΙΩΤΗΣ

Αναστάσιος Καζάκης
Δασολόγος

ΑΚΡΙΒΕΣ ΑΝΤΙΓΡΑΦΟ

Ακριβές Αντίγραφο
Γέρακας 27/8/99

Θεοδώρα Εξάρχου
Δασοπόνος

Καταληφθείσα έκταση

ΑΠΟΣΠΑΣΜΑ ΠΙΝΑΚΙΔΑΣ Γ.Υ.Σ 1:5.000

ΤΟΠΟΓΡΑΦΙΚΟ ΔΙΑΓΡΑΜΜΑ

Καταληφθείσης Δημοσίας Δασικής έκτασης στη θέση Χωράφι Ζαββά Αγία Κυριακή Δήμου Σπάτων υπό του Άγγελου Σιτόπουλου του Δημητρίου, κατοίκου Λεβέλεως Αθηνάς 13

Δημοσία δασική έκταση

Α 15,50 μ. Β

μόνιμη αυθαίρετη οικοδομή
12 x 10,50

Αποθήκη 5μ. 2μ.

15μ. 15μ. 10,50 12 μ.

Βόθρος

Δημοσία δασική έκταση

Δημοσία Δασική έκταση

Δ αγροτικός δρόμος 15,50 μ. Γ

ΥΠΟΜΝΗΜΑ
Κλίμαξ 1:200
Εμβ. Α-Β-Γ-Δ-Α = 232,00 τ.μ
α β γ δ = μόνιμη αυθαίρετη οικοδομή ισόγειο + 1ος όροφος διαστ. 12 x 10,50
1 2 3 4 = μόνιμο αυθαίρετο κτίσμα αποθήκη διαστ. 5 x 2.
= τσιμεντένιος τοίχος ύψους 1,50 και μήκους 45,50 μ.
5 6 7 8 = βόθρος διαστ. 2 x 2 μ.

Γέρακας 31/7/1998
Ο Συντάξας

ΕΘΝΙΚΟ ΤΥΠΟΓΡΑΦΕΙΟ
Για τεχνικούς λόγους στο σχεδιάγραμμα έγινε σμίκρυνση κατά ποσοστό 78 %

Αριθ. 4453 (4)

Κήρυξη ως αναδασωτέας εκτάσεως 34 στρεμμάτων στη θέση «Κόντρα Ρετσίνα» του Δήμου Κορωπίου, του Νομού Αττικής.

Ο ΓΕΝΙΚΟΣ ΓΡΑΜΜΑΤΕΑΣ
ΠΕΡΙΦΕΡΕΙΑΣ ΑΤΤΙΚΗΣ

Έχοντας υπόψη:

1. Τις διατάξεις του Ν. 3200/55 «Περί Διοικητικής Αποκεντρώσεως», όπως αυτές τροποποιήθηκαν μεταγενέστερα.

2. Τις διατάξεις του Ν. 2503/1997 «Διοίκηση, Οργάνωση, Στελέχωση της Περιφέρειας κ.λπ.».

3. Τις διατάξεις της παρ. 3 του άρθρου 117 του Συντάγματος της Χώρας.

4. Τις διατάξεις του Ν. 998/79 «Περί προστασίας των Δασών και των Δασικών εν γένει εκτάσεων της Χώρας» και ειδικότερα:

α) Του άρθρου 41 παρ. 1

β) Του άρθρου 38 παρ. 1

5. Τις διαταγές του Υπουργείου Γεωργίας

α) 160417/1180/8.7.80 «Περί οδηγιών για τις αναδασωτέες εκτάσεις».

β) 182447/3049/24.9.1980

6. Την αριθ. 6576/1.10.1999 πρόταση του Δασαρχείου Πεντέλης σχετικά με την κήρυξη ως αναδασωτέας της αναφερομένης στο θέμα εκτάσεως, αποφασίζουμε:

Κηρύσσουμε αναδασωτέα, ώστε να αποκλεισθεί η διάθεσή της για άλλο προορισμό, τη δημόσια δασική έκταση, εμβαδού τριάντα τεσσάρων (34) στρεμμάτων, στη θέση «Κόντρα Ρετσίνα» περιφερείας Δήμου Κορωπίου, Ν. Αττικής, με σκοπό τη διατήρηση του χαρακτήρα της δασικής έκτασης και την επαναδημιουργία της δασικής βλάστησης, η οποία, αποτελούμενη από πουρνάρια, σχίνα και αγριελιές, καταστράφηκε εξ αιτίας πυρκαϊάς στις 20 Αυγούστου 1999.

Η ανωτέρω έκταση προσδιορίζεται από τα στοιχεία: Α-Β-Γ-Δ-Ε-Ζ-Η-Θ-Α όπως φαίνονται στο συνημμένο διάγραμμα το οποίο αποτελεί αναπόσπαστο μέρος της απόφασης αυτής και έχει όρια:

Ανατολικά: Με καλλιέργειες και με δημόσια δασική έκταση

Δυτικά: Με δημόσια δασική έκταση

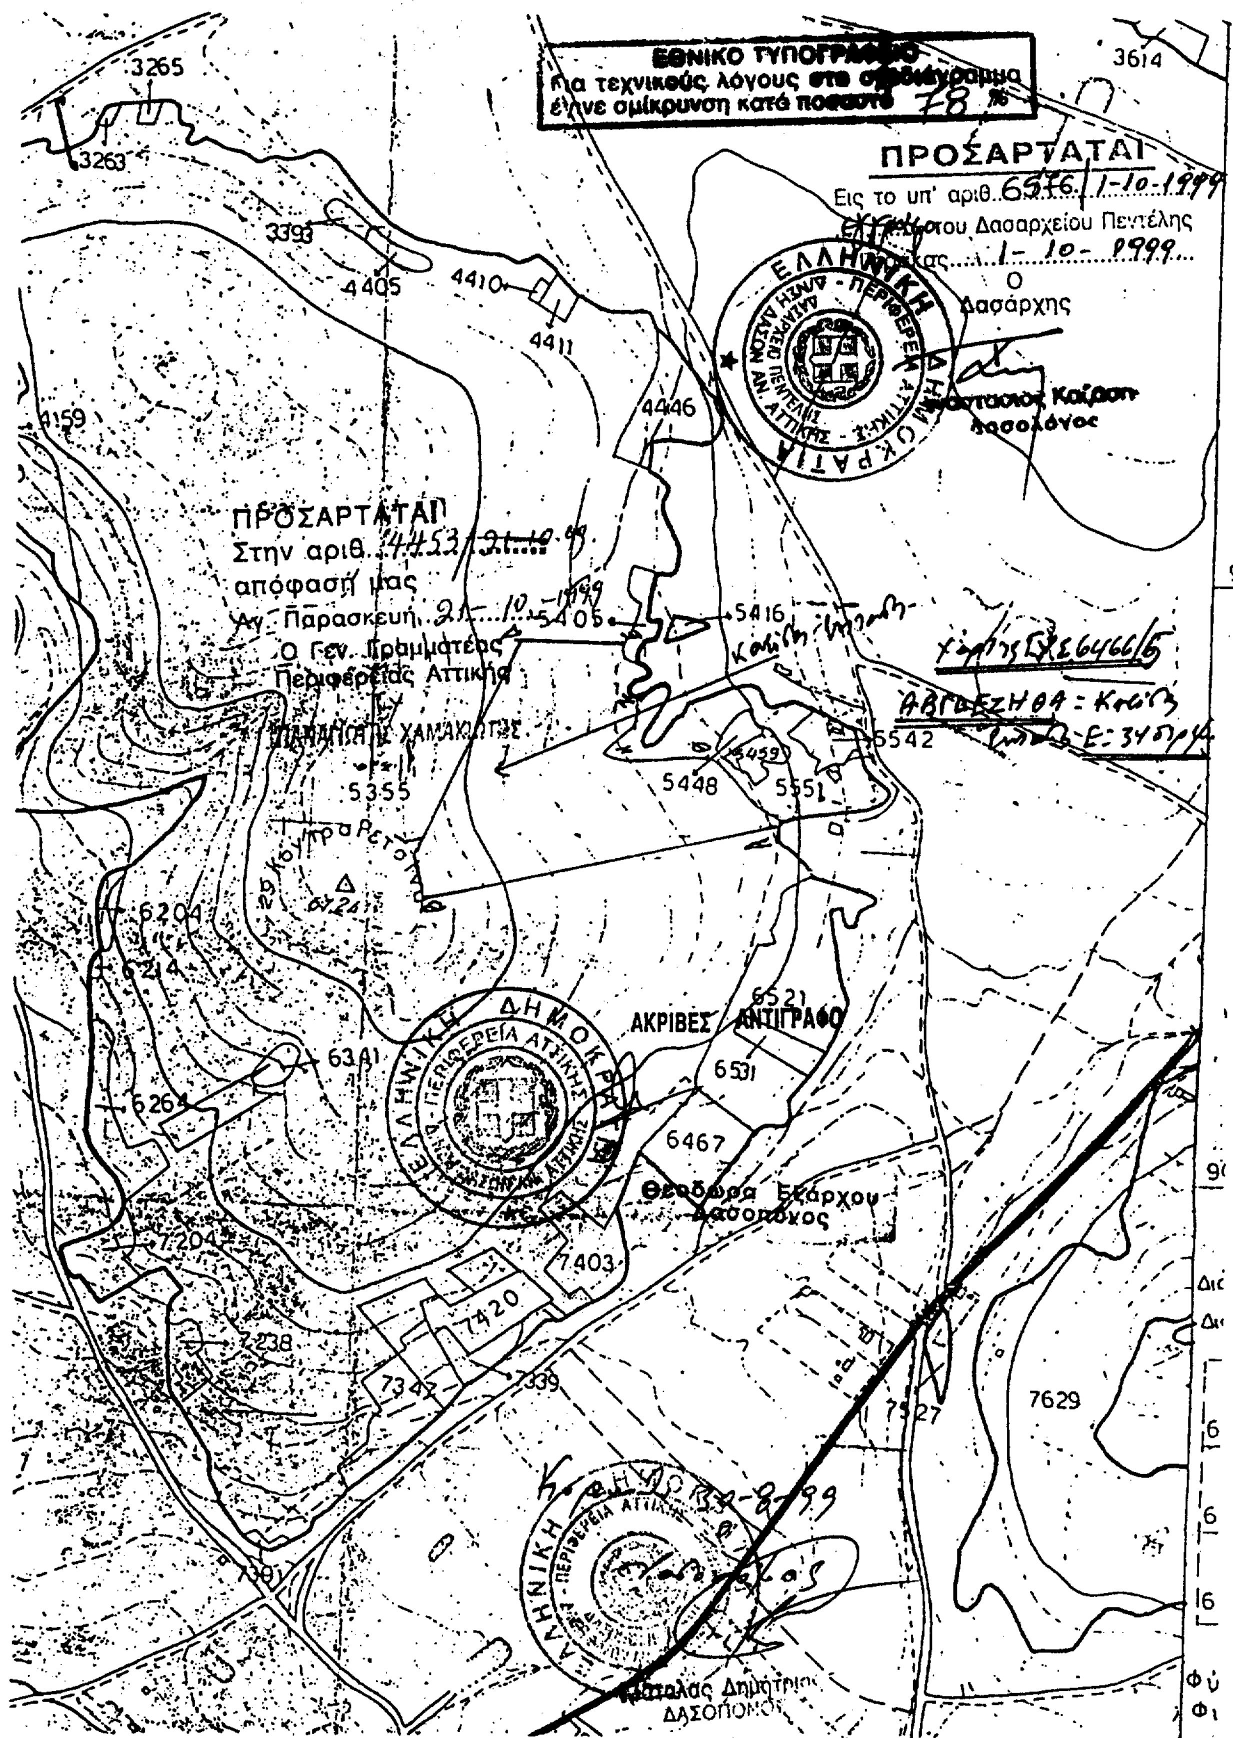
Βόρεια: Με δημόσια δασική έκταση

Νότια: Με δημόσια δασική έκταση

Η απόφαση αυτή να δημοσιευθεί στην Εφημερίδα της Κυβερνήσεως.

Αγία Παρασκευή, 21 Οκτωβρίου 1999

Ο Γενικός Γραμματέας Περιφέρειας
ΠΑΝΑΓΙΩΤΗΣ ΧΑΜΑΚΙΩΤΗΣ


ΕΘΝΙΚΟ ΤΥΠΟΓΡΑΦΕΙΟ
Για τεχνικούς λόγους στο διάγραμμα έγινε σμίκρυνση κατά ποσοστό 78 %
ΠΡΟΣΑΡΤΑΤΑΙ
Εις το υπ' αριθ. 6576/1-10-1999
έγγραφο του Δασαρχείου Πεντέλης
Ο
Δασάρχης
ΠΡΟΣΑΡΤΑΤΑΙ
Στην αριθ. 4453/21-10-99
απόφασή μας
Αγ. Παρασκευή 21-10-1999
Ο Γεν. Γραμματέας
Περιφέρειας Αττικής
ΑΚΡΙΒΕΣ ΑΝΤΙΓΡΑΦΟ
Θεοδώρα Εξάρχου
Δασολόγος
ΔΑΣΟΠΟΝΟΣ
3265
3263
3393
4405
4410
4411
4446
4159
3614
5405
5416
5542
5448
5551
5355
6204
6214
6264
6341
6521
6531
6467
7204
7403
7420
7238
7342
7339
7527
7629

ΑΝΑΚΟΙΝΩΣΕΙΣ

Αριθ. Δ12/Φ97/36708 (5)

Ειδοποίηση παρακατάθεσης αποζημίωσης για ακίνητα που έχουν απαλλοτριωθεί με την απόφαση ΚΥΑ 1048877/4128/0010/10.8.90 ΦΕΚ 490/90 τ.Δ΄ των Υπουργών Οικονομικών και ΠΕ.ΧΩ.Δ.Ε. για τη βελτίωση της Ε.Ο. Κορίνθου Πατρών Πύργου με τη διάνοιξη της μικρής παράκαμψης Πάτρας (Χ.Θ. 0+000 - Χ.Θ. 1+667,58 για τις ιδιοκτησίες 24 και 24α).

Ο ΥΠΟΥΡΓΟΣ ΠΕΡΙΒΑΛΛΟΝΤΟΣ ΧΩΡΟΤΑΞΙΑΣ ΚΑΙ ΔΗΜΟΣΙΩΝ ΕΡΓΩΝ

Έχοντας υπόψη:

1. Τις διατάξεις των άρθρων 7 και 8 του Ν.Δ. 797/1971 «για αναγκαστικές απαλλοτριώσεις» (ΦΕΚ 1/1.1.1971 τ.Α΄).
2. Τις διατάξεις του Π.Δ. 69/8.2.1988 «Για τον Οργανισμό της Γενικής Γραμματείας Δημοσίων Έργων (ΦΕΚ 28/16.2.88 τ.Α΄).
3. Τους πίνακες παρακατάθεσης των αποζημιώσεων κατά ιδιοκτησία με ημερομηνία 27.8.99, όπως έχει συνταχθεί σε εκτέλεση της απόφασης 1032/95 Εφετείου Πάτρας.
4. Την εξουσιοδοτική απόφαση του Υπουργού ΠΕΧΩΔΕ Δ17α/01/79/24.8.89 ΦΕΚ 666/6.9.89 τ.Β΄ ειδοποιούμε τα πρόσωπα που έχουν ή αξιώνουν εμπράγματα δικαιώματα στα ακίνητα που έχουν απαλλοτριωθεί με την απόφαση που αναφέρεται στο θέμα ότι, η αποζημίωση των εκτάσεων και των επικειμένων τους, όπως σημειώνονται στα σχετικά κτηματολόγια, έχει κατατεθεί στο Ταμείο Παρακαταθηκών και Δανείων Πάτρας με την έκδοση του γραμματίου παρακαταθήκης Νο 142/21.10.99 συνολικού ποσού επτακοσίων εβδομήντα επτάχιλιάδων εξακοσίων (777.600) δρχ.

Η αποζημίωση έχει κατατεθεί υπέρ των φερομένων ως ιδιοκτητών κατάτις ενδείξεις των σχετικών κτηματολογίων σε συνδυασμό με τις ενδείξεις της καθοριστικής των αποζημιώσεων απόφασης και θα καταβληθεί στα πρόσωπα που θα αναγνωριστούν δικαιούχοι με απόφαση του Μονομελούς Πρωτοδικείου της περιφερείας των ακινήτων.

Η παρούσα να δημοσιευθεί στην Εφημερίδα της Κυβερνήσεως.

Αθήνα, 16 Νοεμβρίου 1999

Με εντολή Υπουργού
Η Τμηματάρχης
Μ. ΠΑΠΑΓΕΩΡΓΙΟΥ

Αριθ. Δ12/Φ1/36548 (6)

Ειδοποίηση παρακατάθεσης αποζημίωσης για ακίνητα που έχουν απαλλοτριωθεί με την απόφαση ΚΥΑ 1090861/5412/0010/10.8.94 ΦΕΚ 867/22.8.94, τ.Δ΄ των Υπουργών Οικονομικών και ΠΕ.ΧΩ.Δ.Ε. για τη βελτίωση διαπλάτυνση της Ε.Ο. Θεσσαλονίκης - Σερρών στο τμήμα από κόμβο Λαγκαδά έως κόμβο Δερβενίου.

Ο ΥΠΟΥΡΓΟΣ ΠΕΡΙΒΑΛΛΟΝΤΟΣ ΧΩΡΟΤΑΞΙΑΣ ΚΑΙ ΔΗΜΟΣΙΩΝ ΕΡΓΩΝ

Έχοντας υπόψη:

1. Τις διατάξεις των άρθρων 7 και 8 του Ν.Δ. 797/1971 «για αναγκαστικές απαλλοτριώσεις» (ΦΕΚ 1/1.1.1971 τ.Α΄).
2. Τις διατάξεις του Π.Δ. 69/8.2.1988 «Για τον Οργανισμό της Γενικής Γραμματείας Δημοσίων Έργων (ΦΕΚ 28/16.2.88 τ.Α΄).
3. Τους πίνακες παρακατάθεσης των αποζημιώσεων κατά ιδιοκτησία με ημερομηνία 10.10.99, όπως έχει συνταχθεί σε εκτέλεση της απόφασης 23559/21.8.97 Μονομελούς Πρωτοδικείου Θεσσαλονίκης.
4. Την εξουσιοδοτική απόφαση του Υπουργού ΠΕΧΩΔΕ Δ17α/01/79/24.8.89 ΦΕΚ 666/6.9.89 τ.Β΄ ειδοποιούμε τα πρόσωπα που έχουν ή αξιώνουν εμπράγματα δικαιώματα στα ακίνητα που έχουν απαλλοτριωθεί με την απόφαση που αναφέρεται στο θέμα ότι, η αποζημίωση των εκτάσεων και των επικειμένων τους, όπως σημειώνονται στα σχετικά κτηματολόγια, έχει κατατεθεί στο Ταμείο Παρακαταθηκών και Δανείων Θεσ/νίκης με την έκδοση του γραμματίου παρακαταθήκης 761/14.10.99 συνολικού ποσού 59.256.000 δρχ.

Η αποζημίωση έχει κατατεθεί υπέρ των φερομένων ως ιδιοκτητών κατά τις ενδείξεις των σχετικών κτηματολογίων σε συνδυασμό με τις ενδείξεις της καθοριστικής των αποζημιώσεων απόφασης και θα καταβληθεί στα πρόσωπα που θα αναγνωριστούν δικαιούχοι με απόφαση του Μονομελούς Πρωτοδικείου της περιφερείας των ακινήτων.

Η παρούσα να δημοσιευθεί στην Εφημερίδα της Κυβερνήσεως.

Αθήνα, 17 Νοεμβρίου 1999

Με εντολή Υπουργού
Η Τμηματάρχης
Μ. ΠΑΠΑΓΕΩΡΓΙΟΥ

Αριθ. Δ12/0/36723 (7)

Ειδοποίηση παρακατάθεσης αποζημιώσεων ακινήτων που έχουν απαλλοτριωθεί με την Κ.Υ.Α. 1067705/4159/0010/28.6.95 ΦΕΚ 507/95 τ.Δ΄.

Ο ΥΠΟΥΡΓΟΣ ΠΕΡΙΒΑΛΛΟΝΤΟΣ ΧΩΡΟΤΑΞΙΑΣ ΚΑΙ ΔΗΜΟΣΙΩΝ ΕΡΓΩΝ

Έχοντας υπόψη:

1. Τις διατάξεις του Ν.Δ/τος 797/1971 «Περί Αναγκαστικών Απαλλοτριώσεων» (ΦΕΚ 1 Α/1971).
2. Τις διατάξεις του Π.Δ/τος 69/88 «Περί Οργανισμού της Γενικής Γραμματείας Δημοσίων Έργων» (ΦΕΚ 28Α/88).
3. Την εξουσιοδοτική απόφαση του Υπουργού ΠΕΧΩΔΕ Δ17/01/79/Φ.2.2.1/24.8.89 ΦΕΚ 666 Β΄.
4. Τον πίνακα υπολογισμού και παρακατάθεσης των αποζημιώσεων με ημερομηνία 28.6.99 που καθορίστηκαν με την απόφαση 8809/97 του Εφετείου Αθηνών, για ακίνητα που απαλλοτριώθηκαν με την Κ.Υ.Α. Οικονομικών και ΠΕΧΩΔΕ 1067705/4159/0010/28.6.95 ΦΕΚ 507/95 τ.Δ΄ για τη διάνοιξη της Ε.Λ. Ελευσίνας - Σταυρού - Α/Δ Σπάτων από Χ.Θ. 4+200 έως Χ.Θ 4+886, ειδοποιούμε:

τα πρόσωπα που έχουν ή αξιώνουν εμπράγματα δικαιώματα στα παραπάνω ακίνητα, ότι η αποζημίωση των εκτάσεων που έχουν απαλλοτριωθεί και των επικειμένων τους όπως σημειώνονται στα σχετικά κτηματολόγια, έχει κατατεθεί στο Ταμείο Παρακαταθηκών και Δανείων, ύστερα από συμψηφισμό των δικαιωμάτων και υποχρεώσεων, με την έκδοση του γραμματίου παρακαταθήκης 4922/99 για συνολικό ποσό δρχ. 4.144.000.

Η παρακατάθεση της αποζημίωσης έγινε υπέρ των φερομένων ιδιοκτητών και θα καταβληθεί μόνο στα πρόσωπα που θα αναγνωριστούν δικαιούχοι, σύμφωνα με τις κείμενες διατάξεις.

Η παρούσα να δημοσιευθεί στην Εφημερίδα της Κυβερνήσεως.

Αθήνα, 16 Νοεμβρίου 1999

Με εντολή Υπουργού
Ο Διευθυντής
Κ. ΔΕΣΥΠΡΗΣ

ΑΠΟ ΤΟ ΕΘΝΙΚΟ ΤΥΠΟΓΡΑΦΕΙΟ